
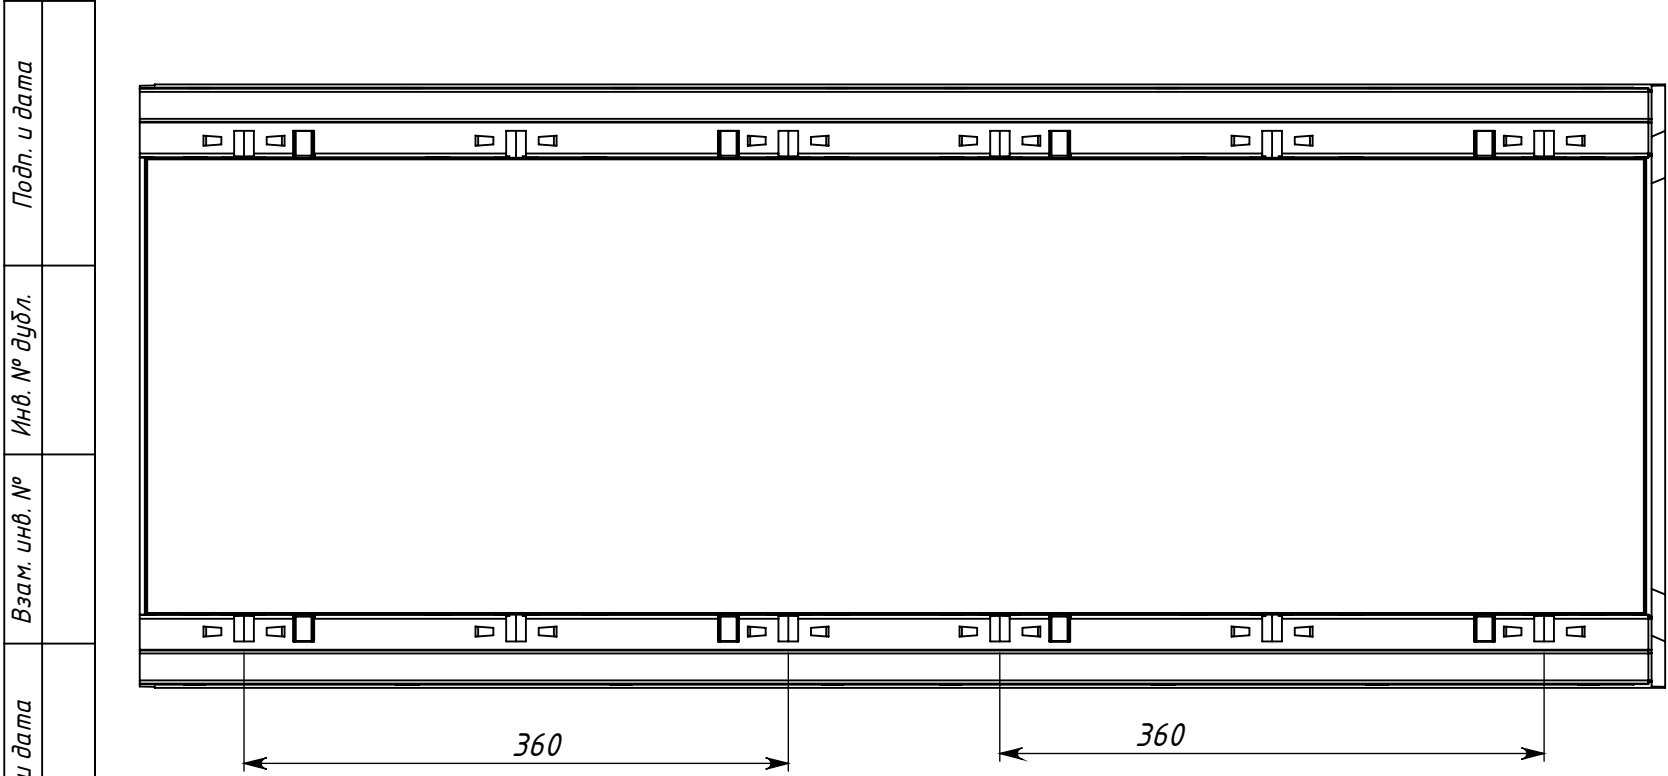
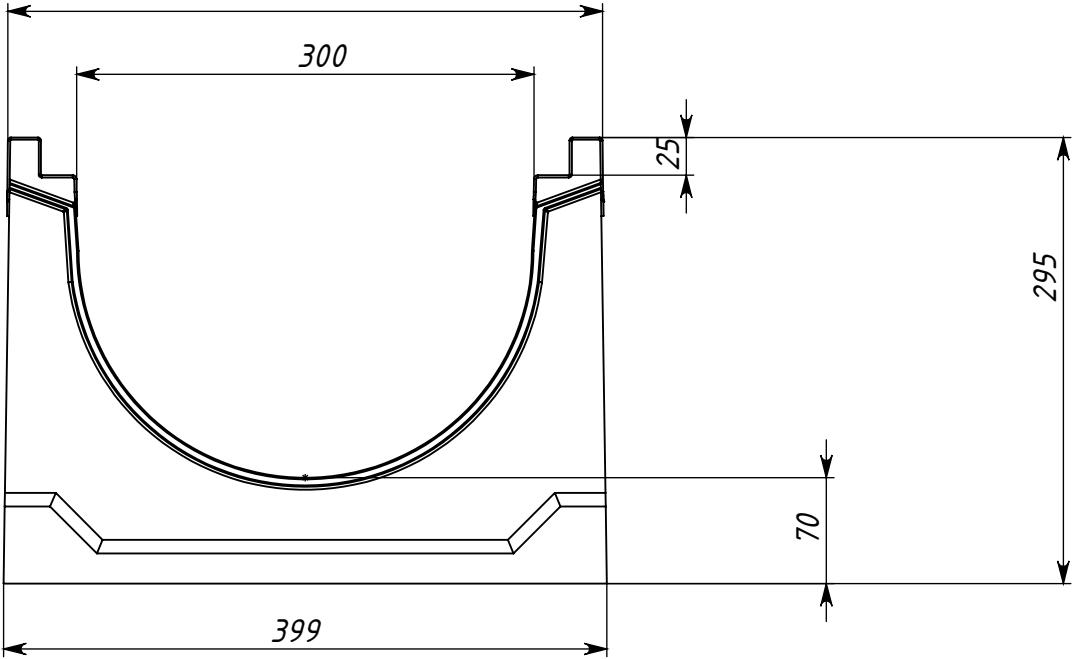


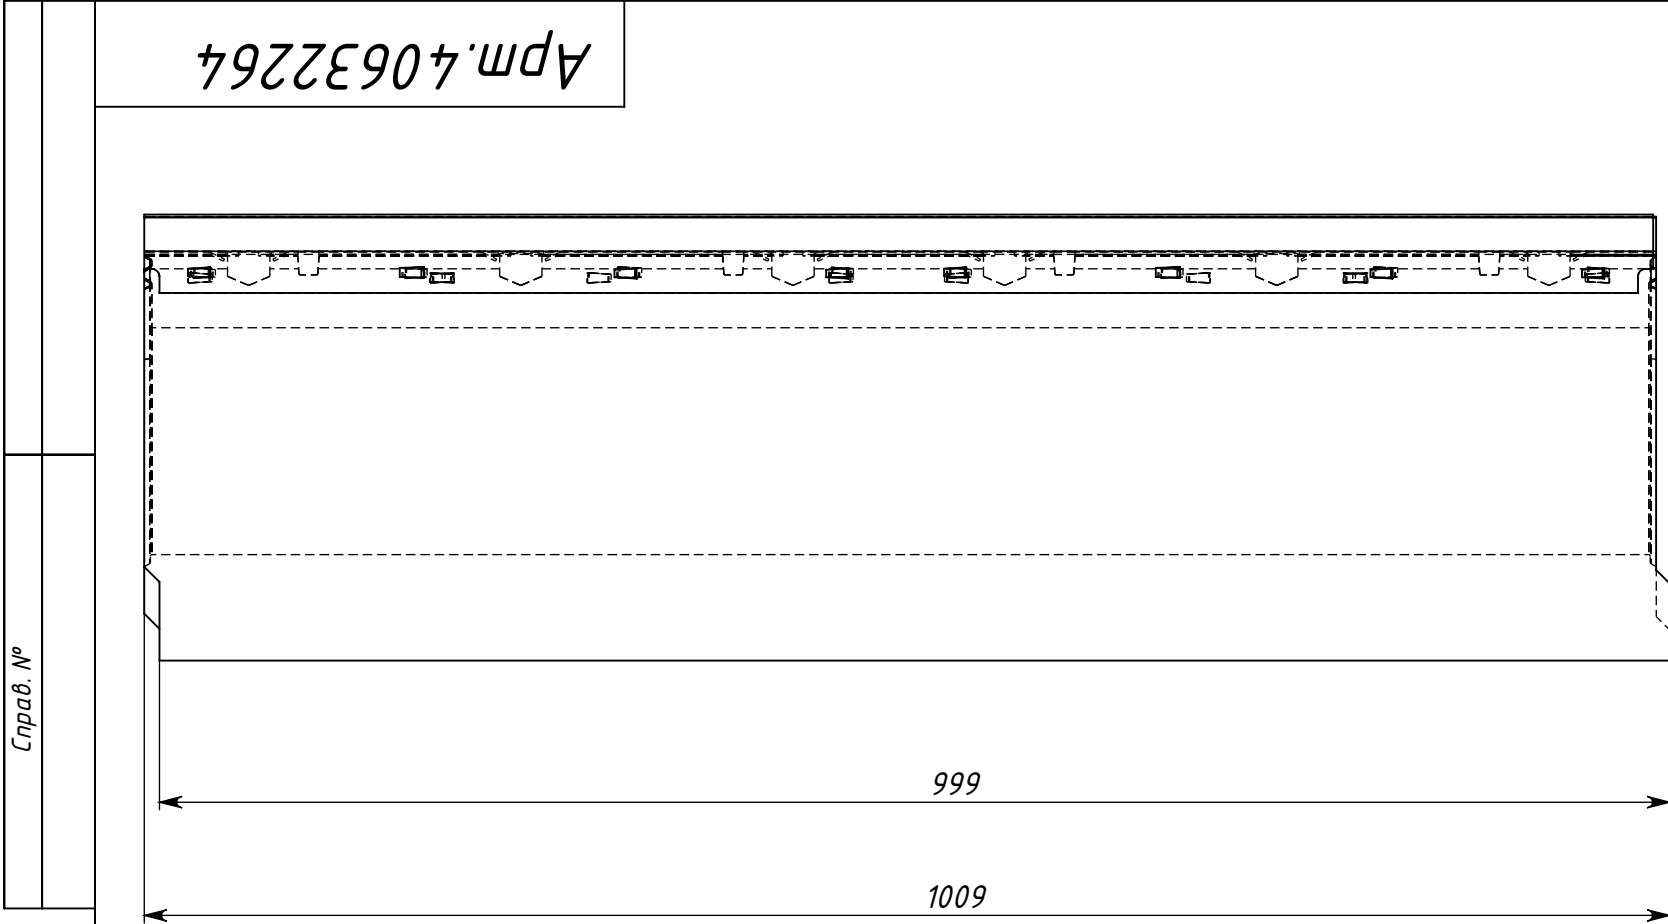

					Арт.40632264				
					Лоток водоотводный бетонный коробчатый (СО-300мм), с оцинкованной насадкой 100.39,9 (30).29,5(22,5) - BGZ-V, № -20-0	Лит.	Масса	Масштаб	
Изм.	Лист	№ докум.	Подп.	Дата				139кг	1:10
Разраб.									
Пров.									
Т. контр.									
						Лист 1		Листов 1	
Н. контр.					Бетон В30 Объем бетона - 0.057139 м3	GIDROLICA			
Утв.									