
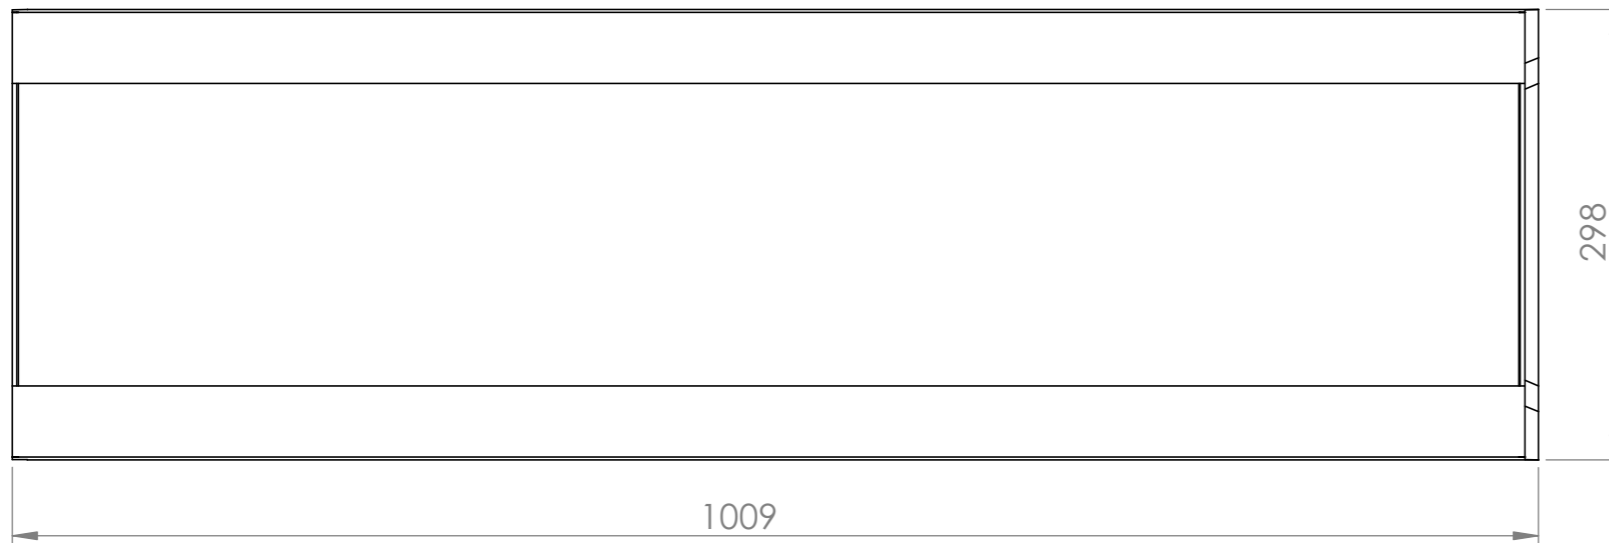


Арт. 40622038

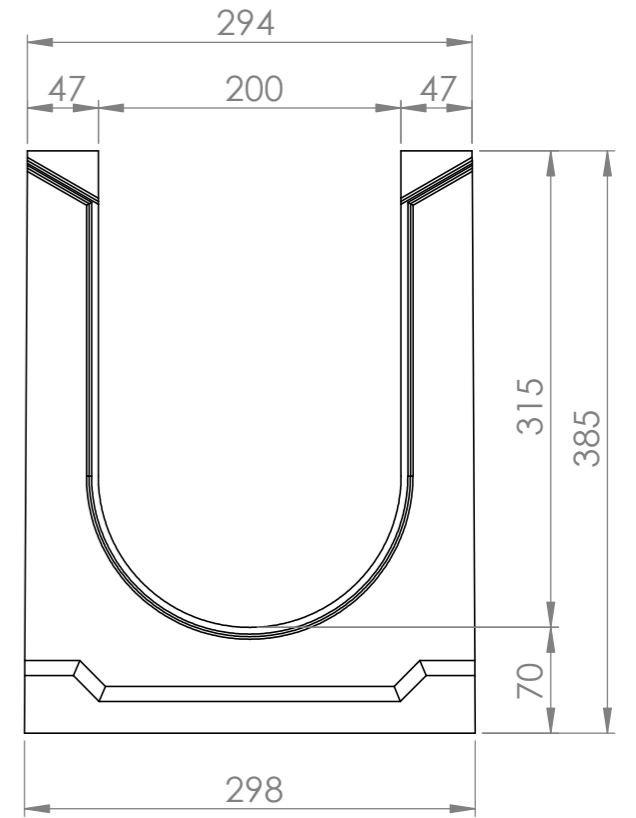

Спраб. №	Подп. и дата	Изм. № дубл.	Взам. инв. №	Подп. и дата	Инв. № подл.

					Арт. 40622038			
Изм.	Лист	№ докум.	Подп.	Дата	<i>Лоток водоотводный бетонный коробчатый (СО-200мм)КУ 100.29,8(20).38,5(31,5) - ВГУ</i>	Лит.	Масса	Масштаб
Разраб.							126	1:5
Проб.						Лист 1	Листов 1	
Т. контр.								
Н. контр.					Бетон В30			
Утв.								